




Comunidad de Regantes
Campo de Cartagena

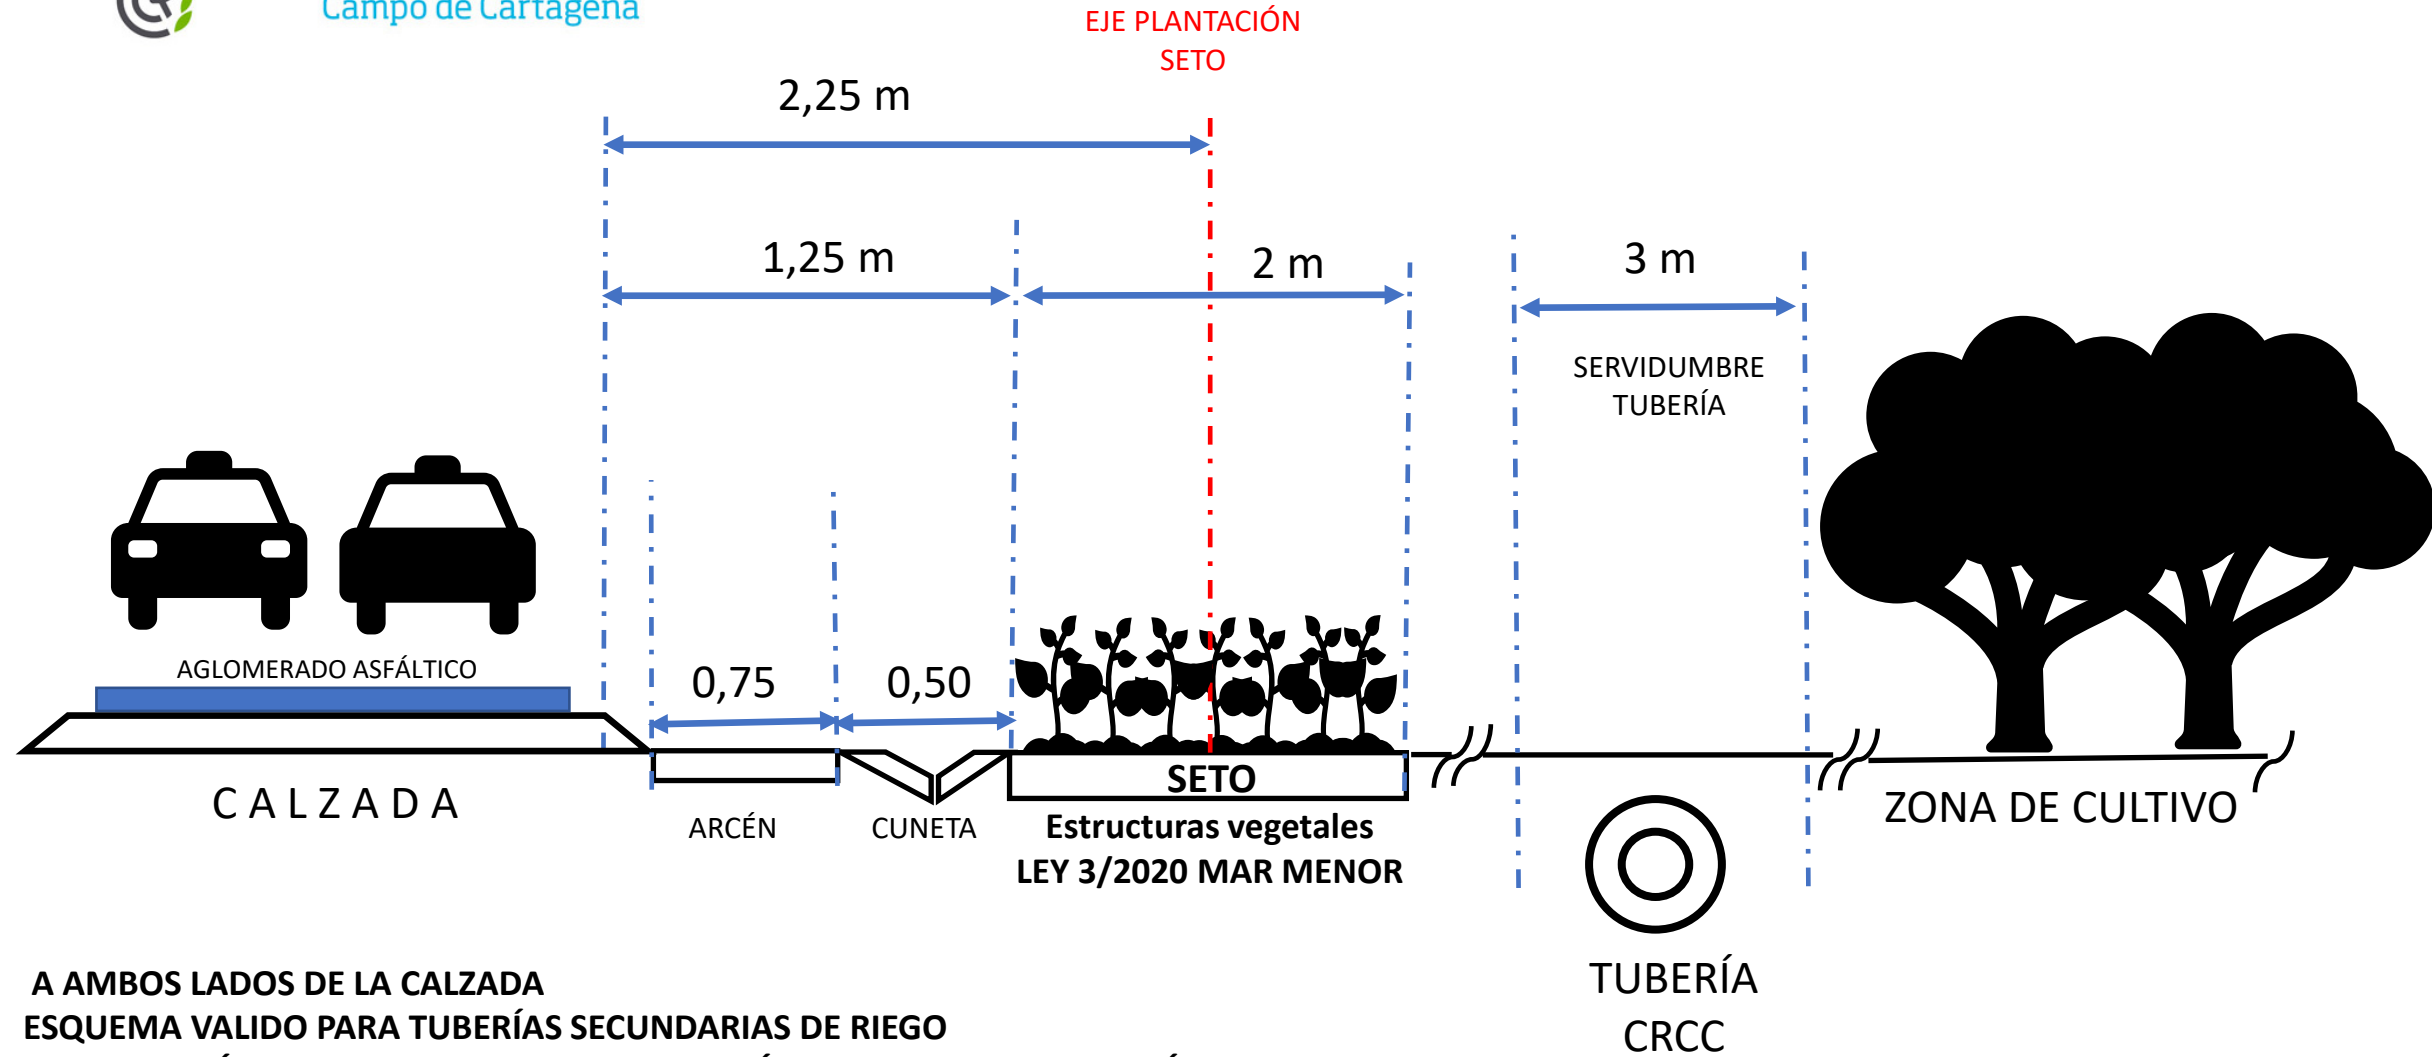

- A AMBOS LADOS DE LA CALZADA
- ESQUEMA VALIDO PARA TUBERÍAS SECUNDARIAS DE RIEGO
- PARA TUBERÍAS PRIMARIAS Y PRINCIPALES SERÁ NECESARIO AUTORIZACIÓN DE LA CRCC